

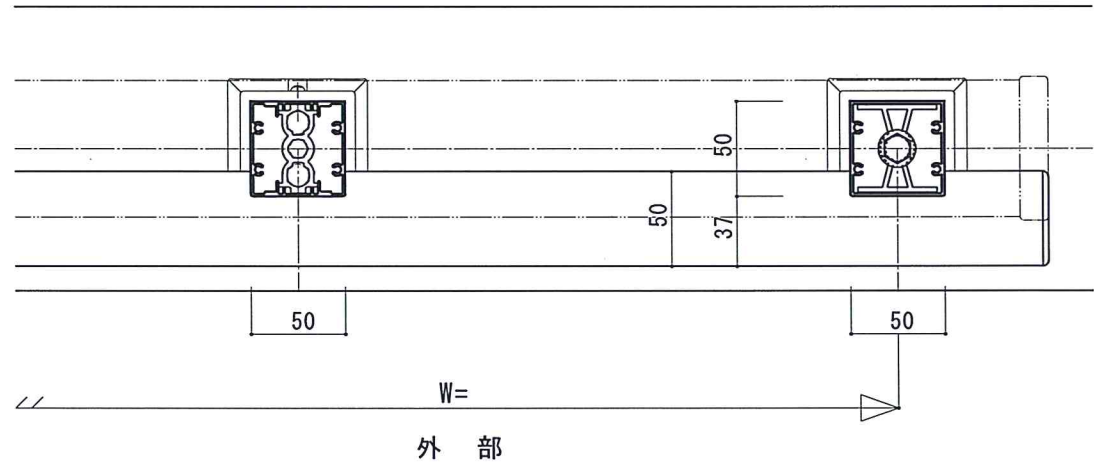
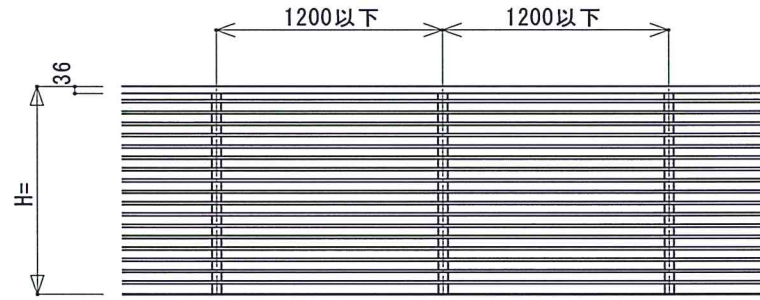





外部

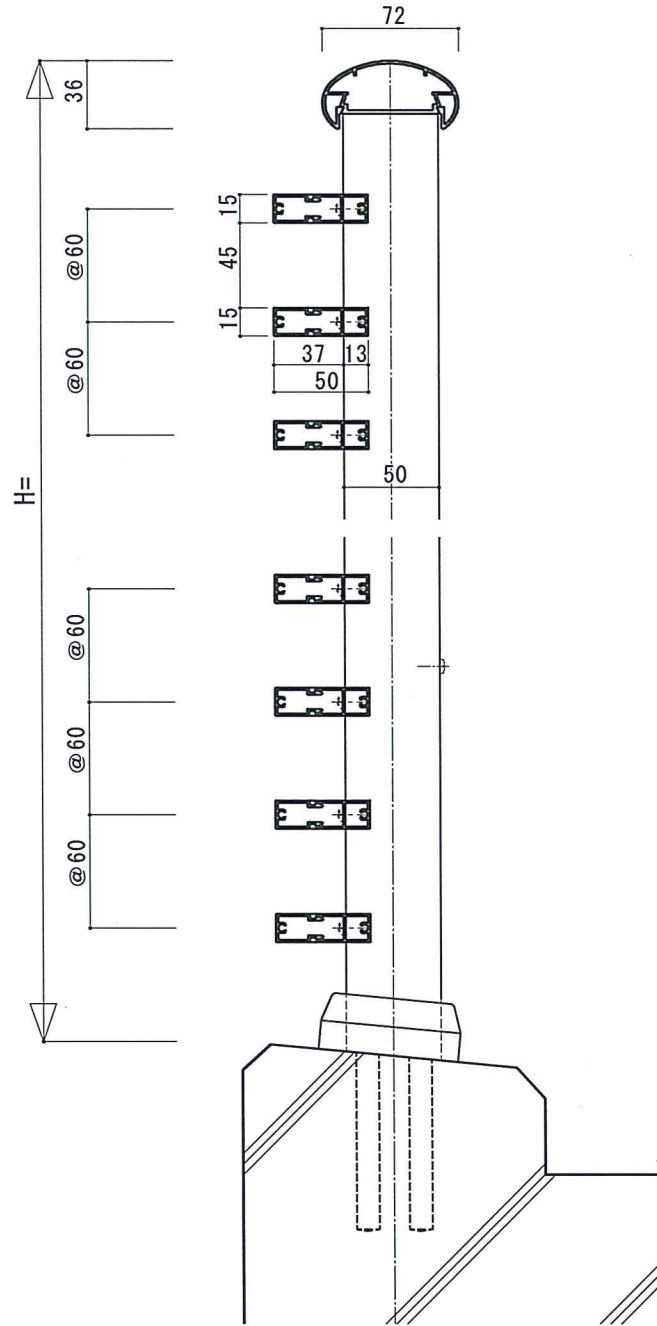

日付	備考	松尾アルミニウム工業 設計 施工	受領印	工事名	縮尺	作 図	照 査	図 番
					$\frac{1}{1}$			

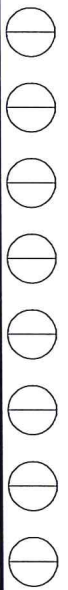




外部

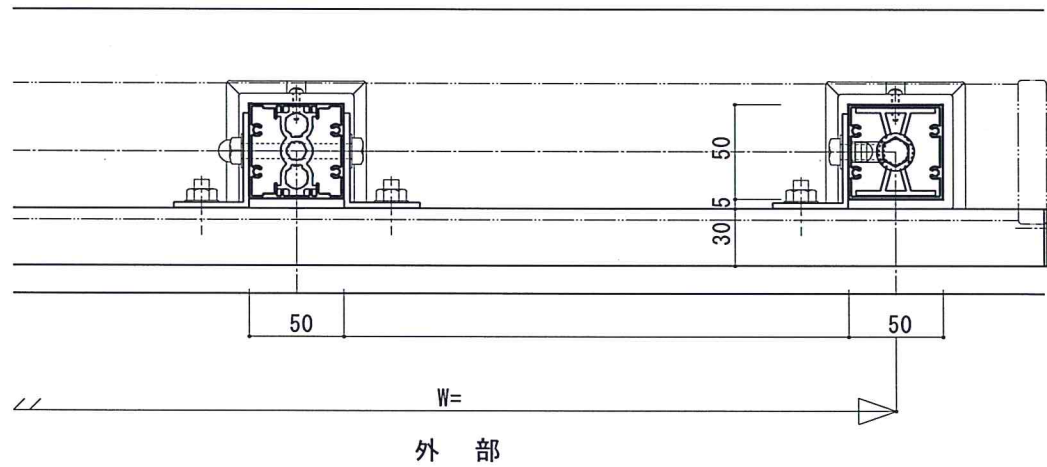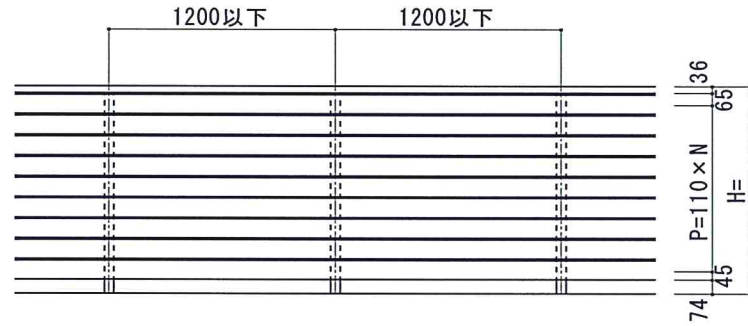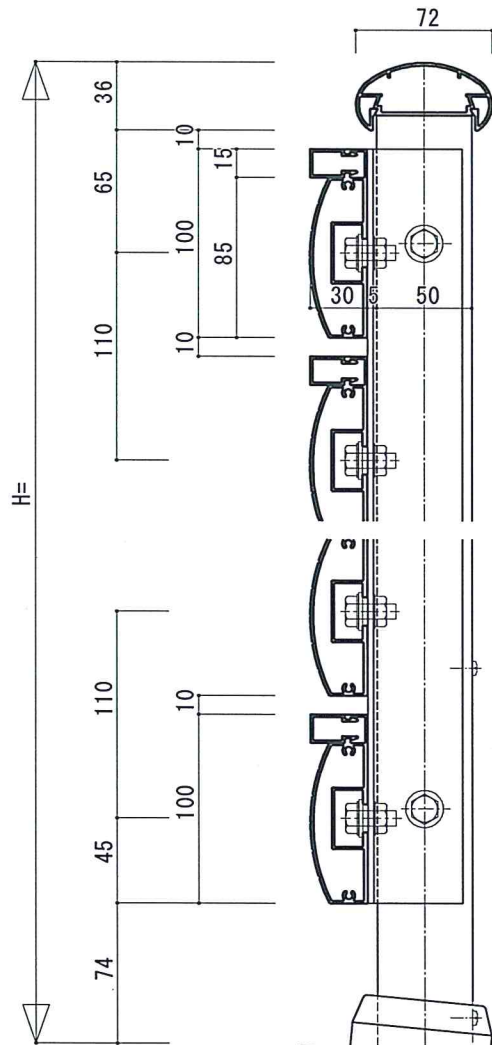

日付	備考	<b>松尾アルミニウム工業</b> 設計 施工	受領印	工事名	縮尺 1/1 作 図	照査	図 番



外部

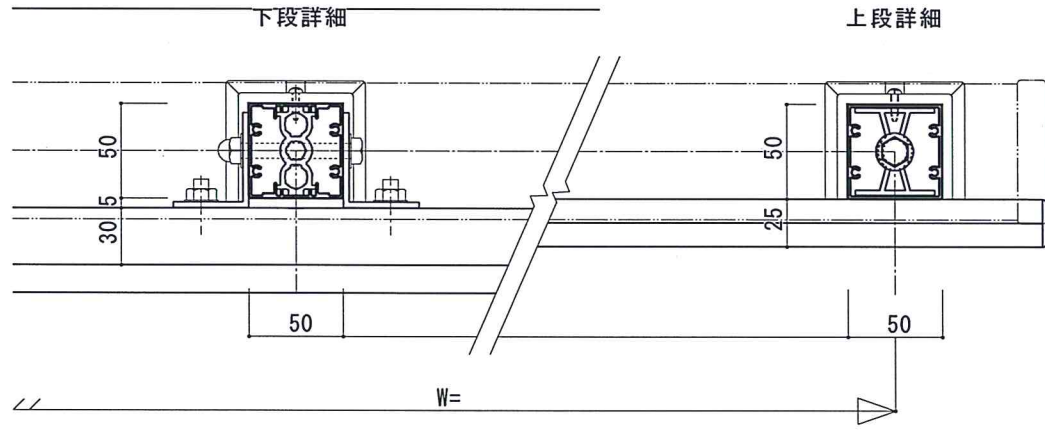
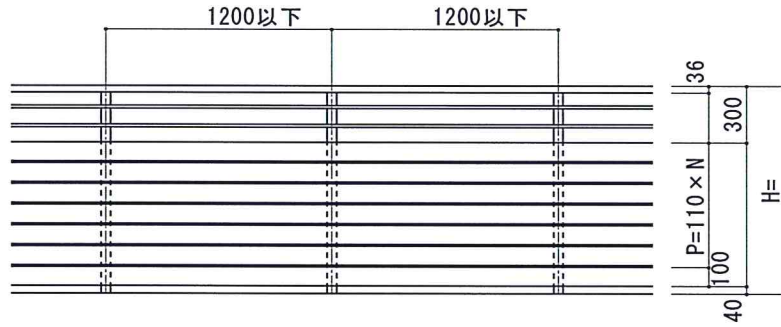
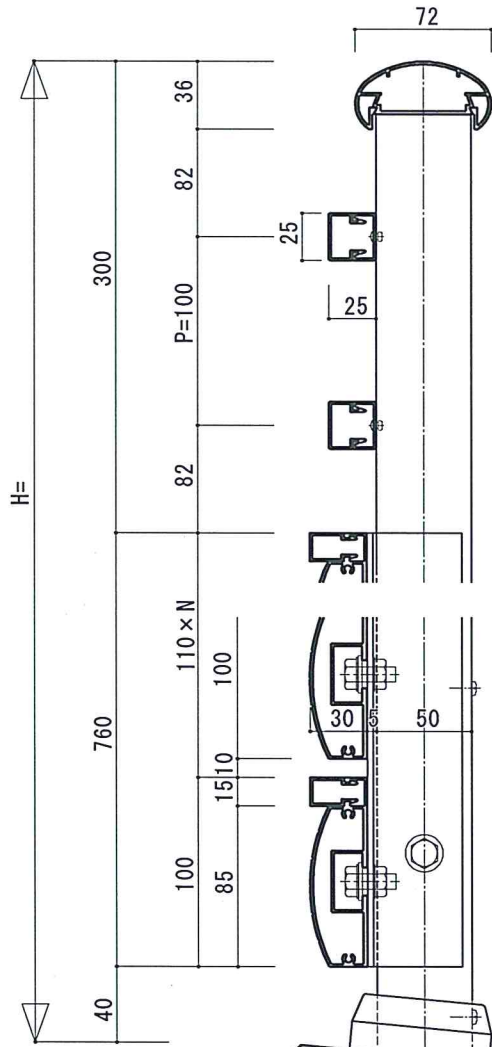


外部

日付	備考	松尾アルミニウム工業 設計 施工	受領 印	工事名	縮尺	作 図	照査	図番
					1/1			



外部

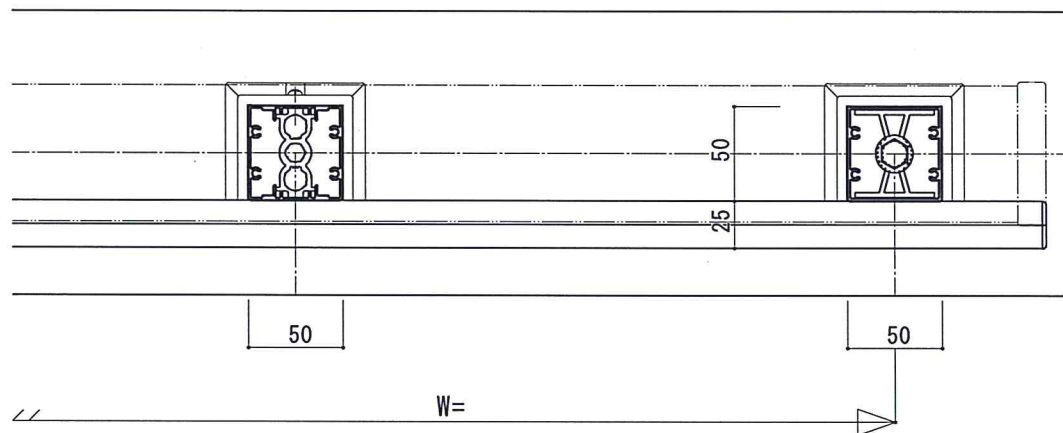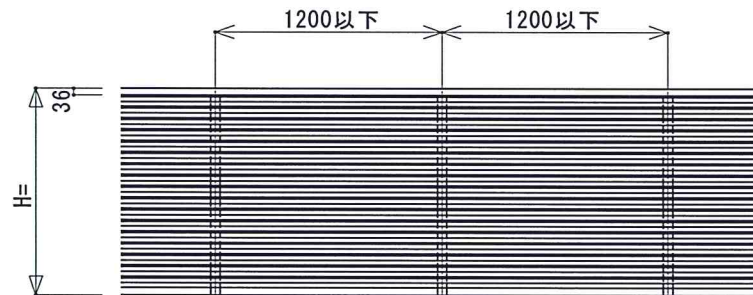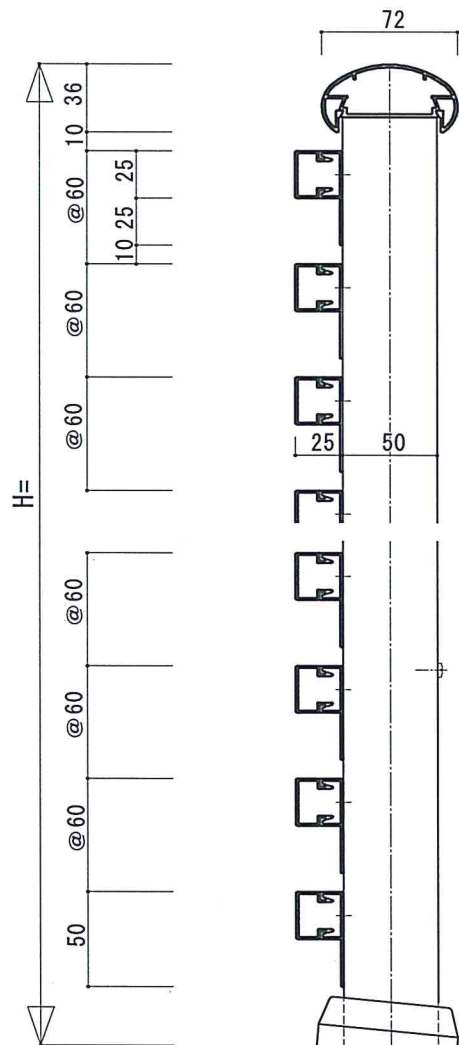

外部

日付	備考

株式会社 松尾アルミニウム工業

設計	株式会社 サニム建築事務所 殿
施工	株式会社 イチケン 殿

受領印

工事名	縮尺
(仮称) サンプレート竹下 新築工事	1/1

作図

H27.6.8

照査

図番



AT 1